



Kipplagerausführung nach alter DIN 30720

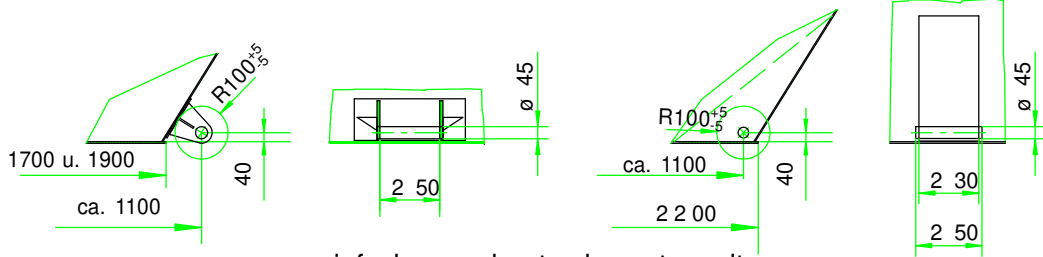


einfach vorgebaut oder getunnelt
(nach alter DIN 30720)


Kipplagerausführung nach aktueller DIN 30720-Teil 1

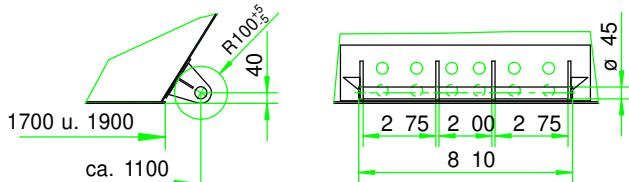

dreifach vorgebaut bei Bodenlängen 1700 u. 1900mm
(in Anlehnung an aktuelle DIN 30720-Teil 1)

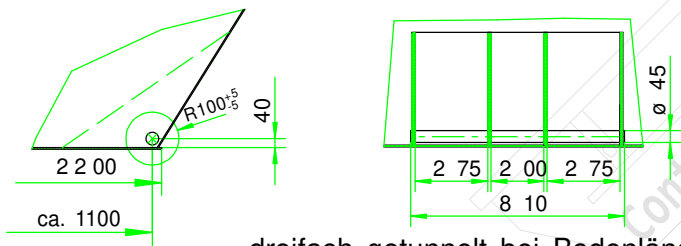


dreifach getunnelt bei Bodenlänge 2200mm
(in Anlehnung an aktuelle DIN 30720-Teil 1)

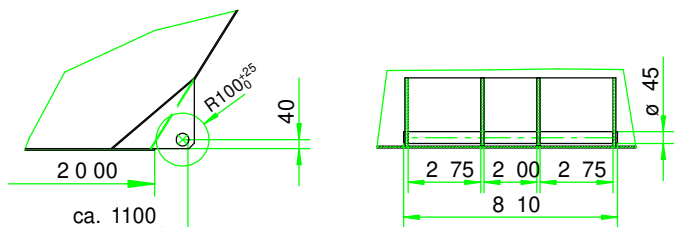

dreifach halb getunnelt bei Bodenlänge 2000mm
(nach aktueller DIN 30720-Teil 1)


Stapelsicherung

mit Stapelsicherungsleiste
(U120x50x6 mm, 9 Bohrungen Ø 40mm)
nach aktueller DIN 30720-1 u. VDI 2700 Blatt 17

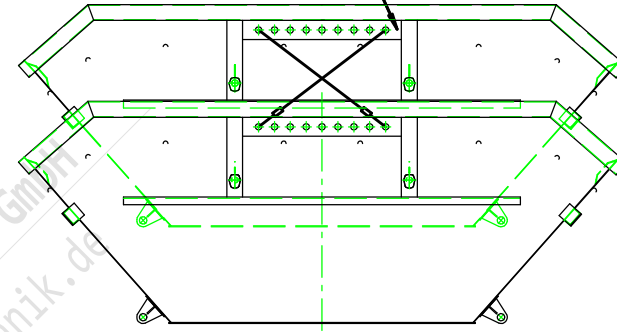

Alternativ

mit Stapelsicherungsecken
(Bl. 8x125x125mm, Bohrungen Ø 31mm)
in Anlehnung an aktuelle DIN 30720-1 u. VDI 2700 Blatt 17

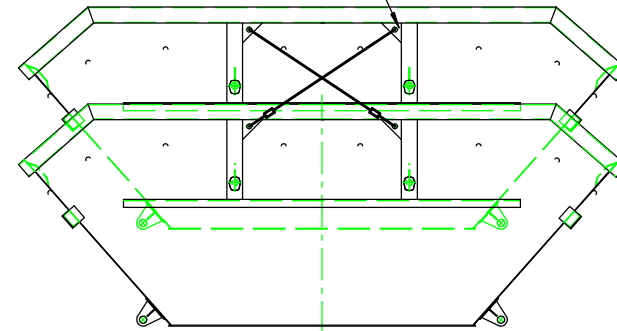

konstruktive und technische Angaben unter Vorbehalt / abweichende Ausführungen nach Kundenwunsch

Allgemeintoleranzen DIN 7168		Maßstab 1:20	Gewicht
		Werkstoff	
Datum	Name	Änderungen u. Neuerungen nach DIN 30720-Teil 1 Stand 10/2009	
Bearb.	Murrer		
Gepr.			
Norm			
		DIN_30720-1.tcd	Blatt 1
Zust.	Änderung	Datum	Name Urspr.
		Ers. für:	Ers. durch:

